




2階平面図

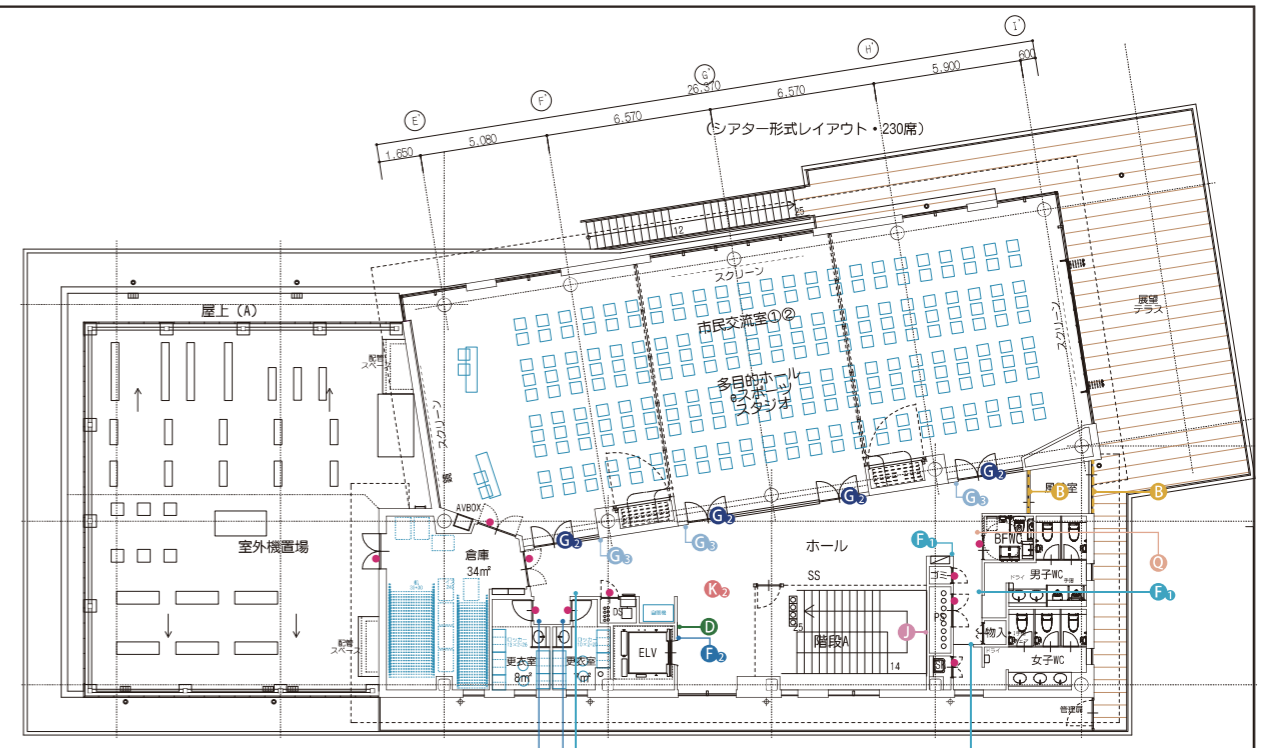

4階平面図

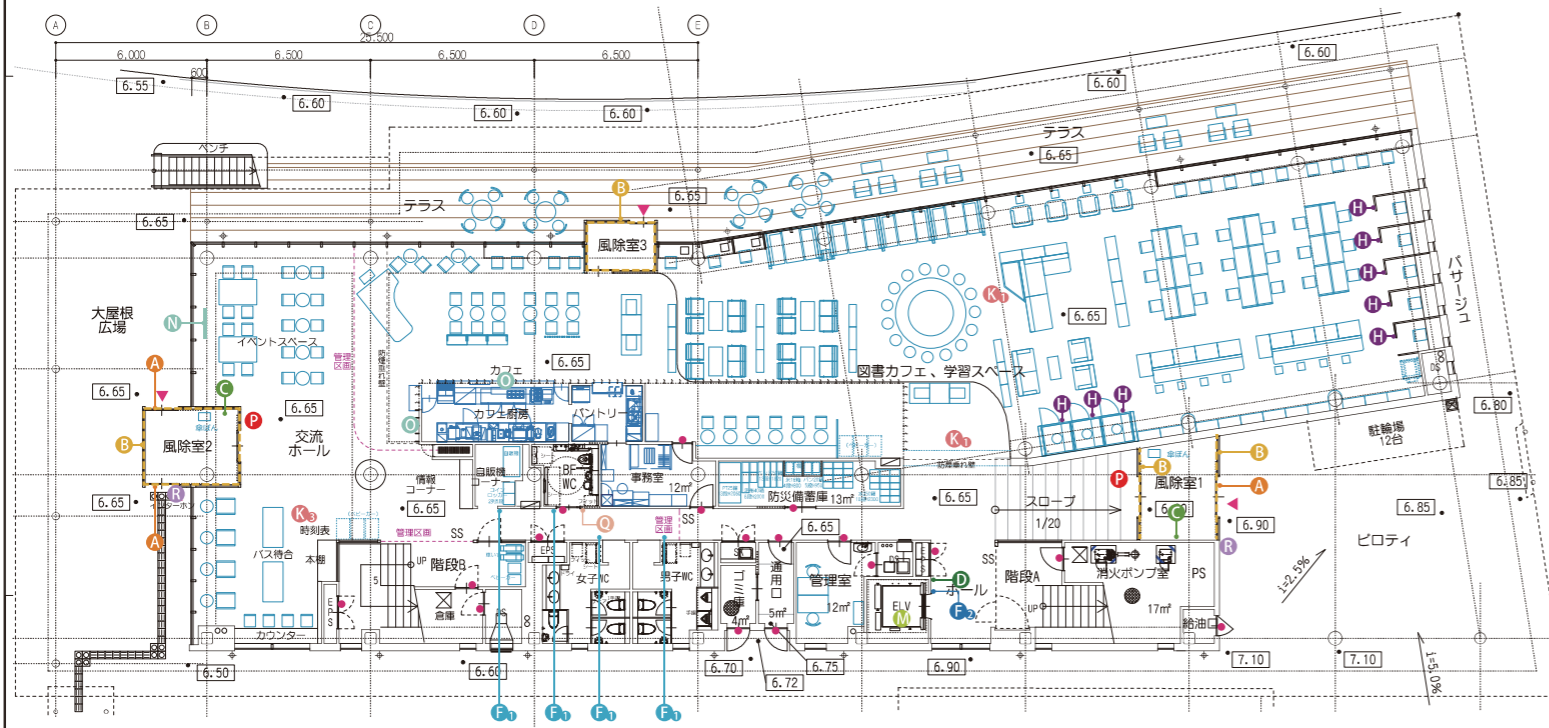

1階平面図

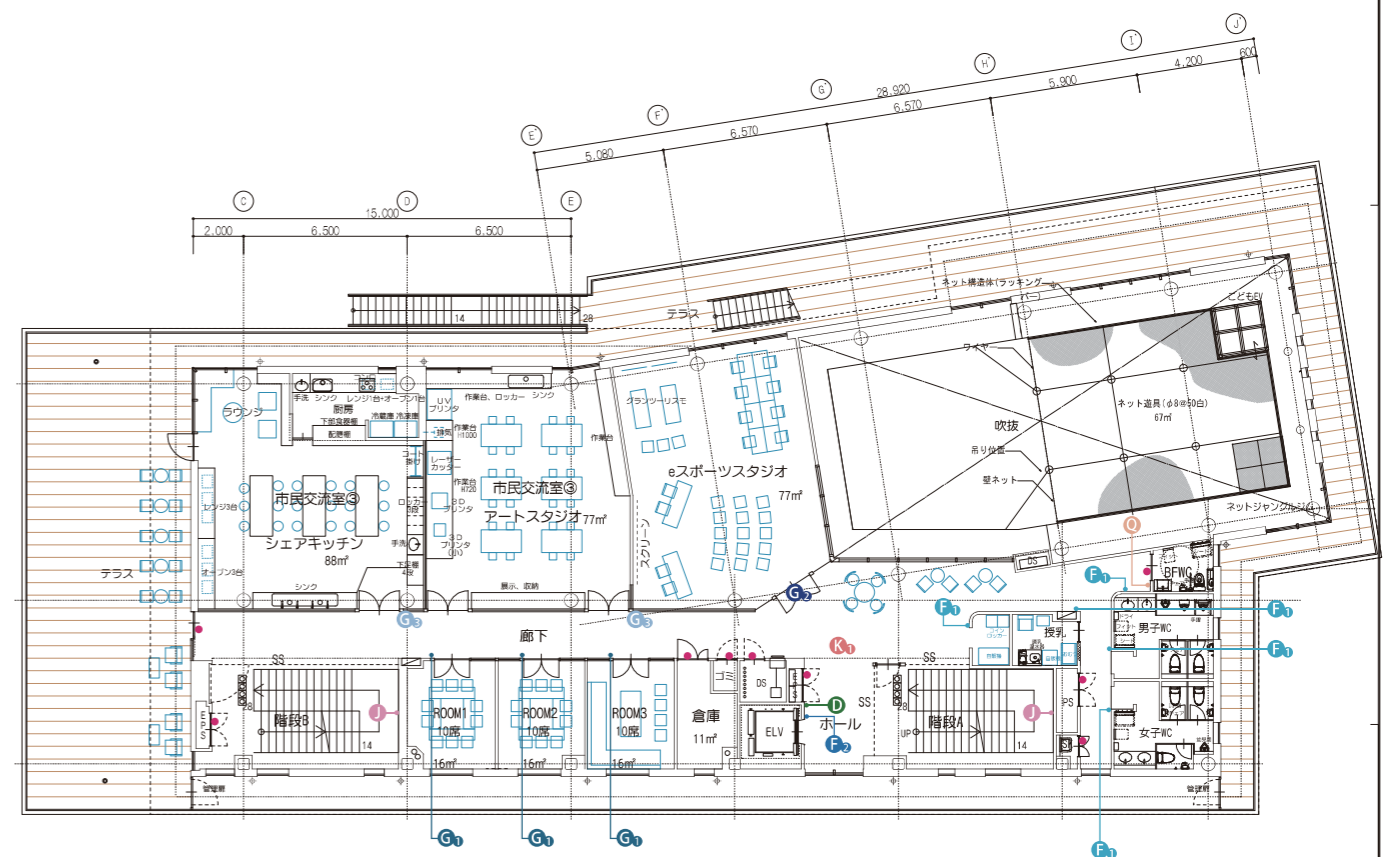

3階平面図



● A	ガラス面館名サイン	3	-	-	3	● I	バックヤードサイン	17	14	9	10	50
● B	衝突防止	30.1	18.35	-	3.85	● J	階数表示	-	2	2	1	5
● C	総合案内サイン	2	-	-	2	● K	吊下げサイン	3	1	1	1	6
● D	フロア案内サイン	1	1	1	1	● L	受付サイン	-	1	-	-	1
● E	デジタルサイネージ	1	-	-	1	● M	EV内サイン	1	-	-	-	1
● F	ピクトサイン(突出)	4	6	5	4	● N	カフェ天吊サイン	1	-	-	-	1
● G	ピクトサイン(平付)	1	1	1	3	● O	カフェサイン	2	-	-	-	2
● H	室名サイン	-	-	3	3	● P	スタンドサイン	2	-	-	-	2
● I	室名サイン(切文字)	-	-	1	4	● Q	触知図サイン	1	1	1	1	4
● J	室名サイン(ホルダー付)	-	-	2	3	● R	インターホンサイン	2	-	-	-	2
● K	個人ブース番号サイン	8	-	-	8							

A ガラス面館名サイン


SCALE 1:10
QUANTITY 3



※表示内容は仮称
表示/ガラス面にMFシート貼り
SC-047 ホワイト(裏面白)

B 衝突防止


SCALE 1:15
QUANTITY 52.3m

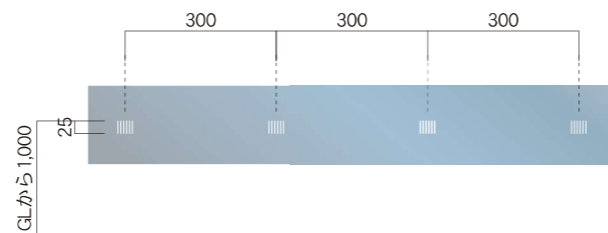

表示/ガラス面にMFシート貼り
SC-047 ホワイト(裏面白)

C 総合案内サイン


SCALE 1:20
QUANTITY 2

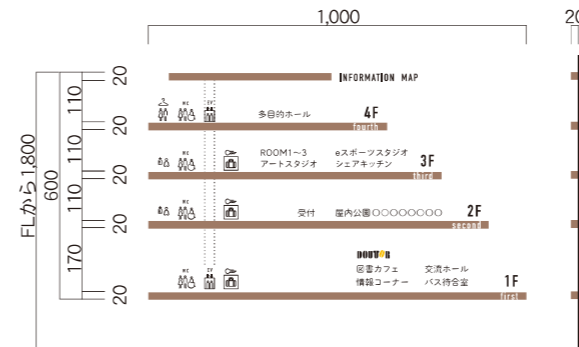

※表示内容は仮称
フロアベース/木枠 20×20
文字・ライン・ピクト/壁面へイントフィルム貼り(黒・指定色)

D フロア案内サイン


SCALE 1:20
QUANTITY 4

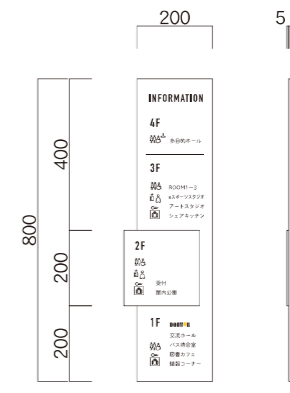

ベース/アクリル板(白マット) t=0.5mm 200×800
板面/アクリル板(白マット) t=0.5mm 200×200
文字・ライン・ピクト/MF貼り(黒・指定色)

F1 ピクトサイン(突出)


SCALE 1:10
QUANTITY 20

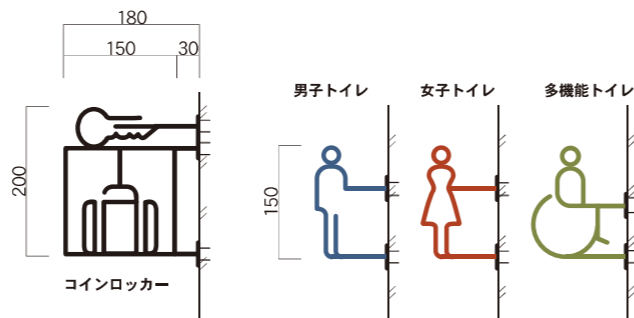

本体/樹脂文字 φ6.0mm
塗装仕上げ(指定色)

F2 ピクトサイン(平付)


SCALE 1:10
QUANTITY 6

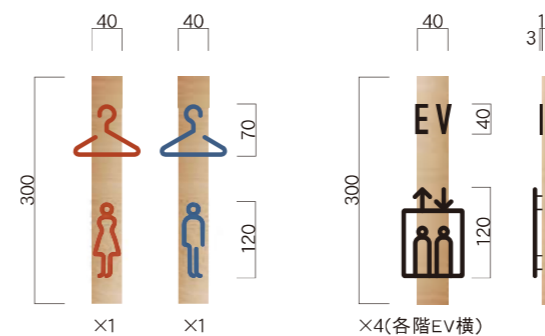

ベース/木板 t=10mm
文字/アクリル切り文字 t=3.0mm
ピクト/樹脂文字 φ6.0mm 浮かし10mm 塗装仕上げ(指定色)

G1 室名サイン(平付)

SCALE 1:6
QUANTITY 3

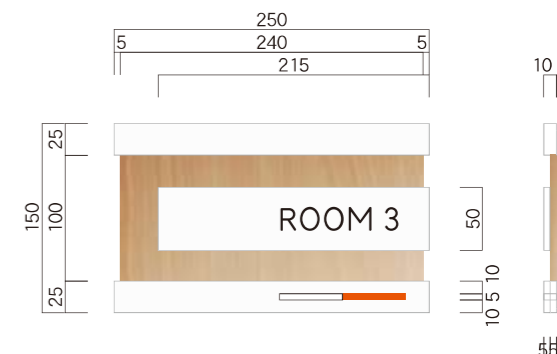

上枠/アクリル(白) t=10mm+5.0mm(捨て板)
ベース板面/木板 t=10mm
表示板面/アクリル(白) t=5.0mm MFシート切り文字貼り
下枠/在空表示 アクリル(白) t=5.0+5.0+5.0mm

G2 室名サイン(切文字)

SCALE 1:6
QUANTITY 5



※表示内容は仮称
表示/ガラス面にMFシート貼り
SC-047 ホワイト(裏面白)

G3 室名サイン(ホルダー付)


SCALE 1:6
QUANTITY 5



上枠/アクリル(白) t=10mm+5.0mm(捨て板)
ベース板面/木板 t=10mm
表示板面/アクリル(白) t=5.0mm MFシート切り文字貼り
下枠/ペーパーホルダー アクリル加工 裏面両面テープ貼り
A4用紙対応 H25XW250XD12mm

H 個人ブース番号サイン

SCALE 1:5
QUANTITY 8

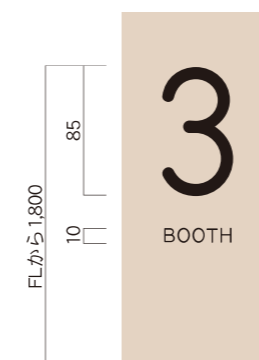

※建具確認の上施工
文字/ペイントフィルム貼り

I バックヤードサイン


SCALE 1:4
QUANTITY 50



扉にMFシート切り文字貼り(建具要確認)



J 階数表示

SCALE 1:10
QUANTITY 5

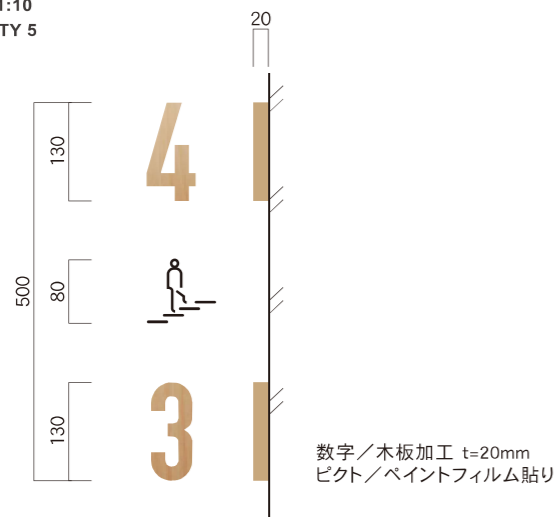

K 吊下げサイン

SCALE 1:10
QUANTITY 6

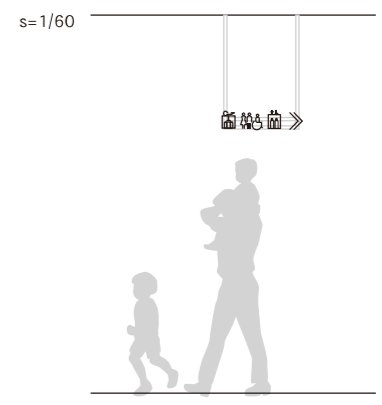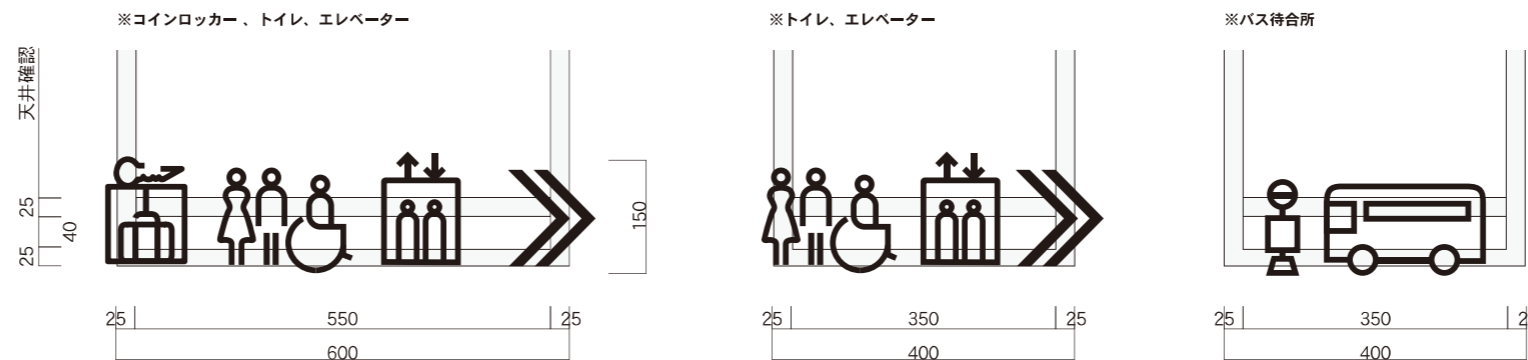

※天吊り長さ・有効要確認
※両面・片面表示
吊下げ枠/SUS角パイプ加工 □25×25
塗装仕上げ(白マット)
ピクト/SUS切り文字 t=3.0mm 塗装仕上げ(黒)

L 受付サイン


SCALE 1:3
QUANTITY 1



卓上スタンド/SUS加工 塗装仕上げ(白マット) 底面フェルト貼り
板面/木板 t=10mm
表示/MFシート切り文字


M EV内サイン

SCALE 1:10
QUANTITY 1

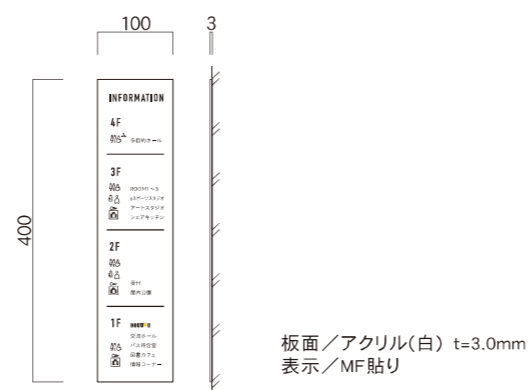

N カフェ天吊サイン(別途工事)


SCALE 1:30
QUANTITY 1

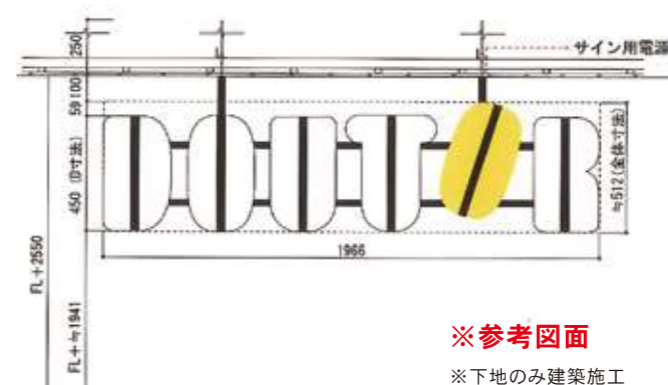

※参考図面
※下地のみ建築施工
※サイン本体は別途

O カフェサイン(別途工事)


SCALE 1:100
QUANTITY 2

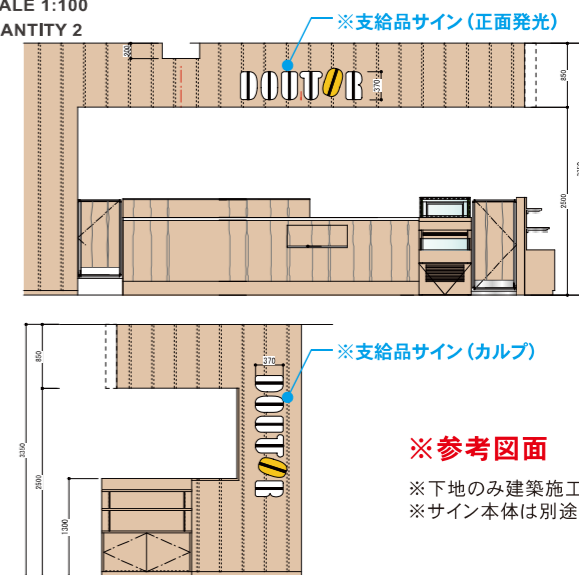

※参考図面
※下地のみ建築施工
※サイン本体は別途


P スタンドサイン

SCALE 1:30
QUANTITY 2

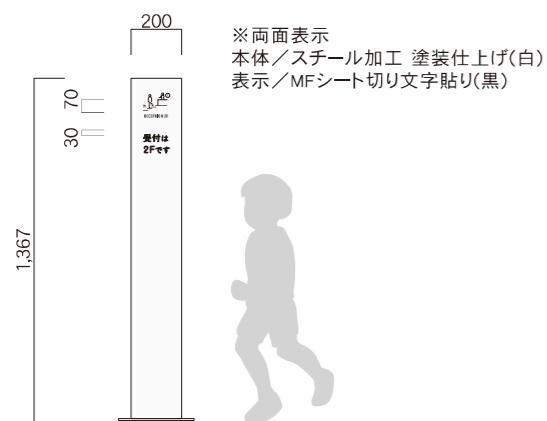

Q 触知図サイン(多目的トイレ)

SCALE 1:10
QUANTITY 4

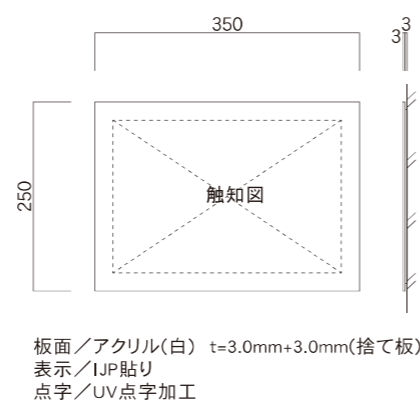

R インターホンサイン

SCALE 1:5
QUANTITY 2

