

# 造成計画平面図


S=1:250 (A3版 1:500)

市道歩道部  
L=67.50m W=3.00m

開発区域内市道歩道部  
L=51.46m W=1.40m

## A-A'断面図

S=1:100 (A3版 1:200)

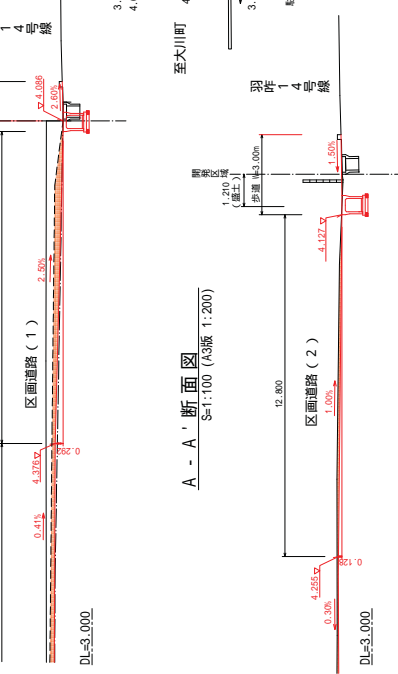

## B-B'断面図

S=1:100 (A3版 1:200)



市道歩道部  
L=67.50m W=3.00m

開発区域内市道歩道部  
L=51.46m W=1.40m

歩道 W=3.00m

区画道路(1) W=6.00m

区画道路(2) W=3.00m

区画道路(3) W=6.70m

区画道路(4) W=6.00m

区画道路(5) W=3.00m

区画道路(6) W=6.00m

区画道路(7) W=3.00m

区画道路(56) W=6.00m

石川県営島出共同住宅

【開発区域の地質の状況：砂】



業務名	羽咋夕日ヶ丘分譲住宅造成工事
路線名	
箇所	羽咋市島出町 地内
図面名	造成計画平面図
縮尺	1:250
図面番号	2/18 枚の内
日	羽
月	昨
年	令和3年
製作者	

- 凡例
- 開発区域
  - 切土
  - 盛土(無し)