羽咋市 e スポーツイベント開催業務委託に係る仕様書

1 委託業務名

羽咋市 e スポーツイベント開催業務委託

2 目的

7月1日にオープンする「LAKUNA はくい」を拠点に、本市での e スポーツの普及や発展、理解に繋がるよう競技形式を含む体験型イベントの開催。また、同施設内の e スポーツスタジオを活用した e スポーツプレイヤーの育成セミナーやプログラミングセミナーを企画及び実施し、本市における e スポーツを活用した体験型観光の推進と交流人口の拡大を図ること。今後は、令和7年度に e スポーツ大会を誘致し開催できるよう、機運を高めるとともに、新たな観光誘客を創出することを目的とする。

3 委託期間

契約日から令和7年3月31日

4 開催場所

「LAKUNAはくい」のeスポーツスタジオを拠点に開催すること


5 業務概要

- (1) 羽咋 e スポーツフェスタの企画及び運営
 - ①導入するタイトルについては、今後本市において大会を誘致していくこと を鑑み、全国的に同タイトルによる大会の開催実績があるもの又は、国体 等で活用されているものを選定すること
 - ②プロプレイヤー及びゲストのキャスティングについて、運営及び誘客を目的として、e スポーツに興味関心がある人ならだれもがわかる、知名度の高いゲストをキャスティングすること
 - ③当日のイベント内容について YouTube 等での配信を行うこと
- (2) e スポーツプレイヤー育成セミナーの企画及び運営
 - ①対象者は原則、中学生以上とする
 - ②講師はプロプレイヤー又はこれに準ずるものを選定すること
 - ③導入するタイトルは、複数名の同時プレーが可能な団体競技を選定することが望ましい
 - ④セミナーの期間及び回数については、発注者と協議し決定すること

- (3) プログラミングセミナーの企画及び運営 初級者向けに限らず、経験者のレベルに合わせたタイトルを選定し 幅広い世代が参加できるセミナーを実施すること
- (4) e スポーツ体験型チャレンジイベントの企画及び運営 e スポーツスタジオの利用促進やセミナーの PR を目的とした、初心者向け の体験型チャレンジイベントを実施
- (5) 各イベント全体の企画及び運営及び関係先との調整

6 その他

- (1) 各イベントは委託期間中に1回以上開催すること
- (2) 各イベント開催に必要な機材や通信機器については、受注者が用意すること
- (3) 各イベントに導入するタイトルのライセンス料金等は受注者が負担すること
- (4) 各イベントの開催場所は LAKUNA はくいの e スポーツスタジオを原則とするが中心市街地の活性化に繋がる場合は発注者と協議の上でこの限りではない
- (5) 本仕様書に記載されている内容に疑義が生じた場合,または本仕様書に定めのない事項については,市と協議の上,決定する。ただし,両者の協議で決定ができない場合には,市の指示に従うこととする

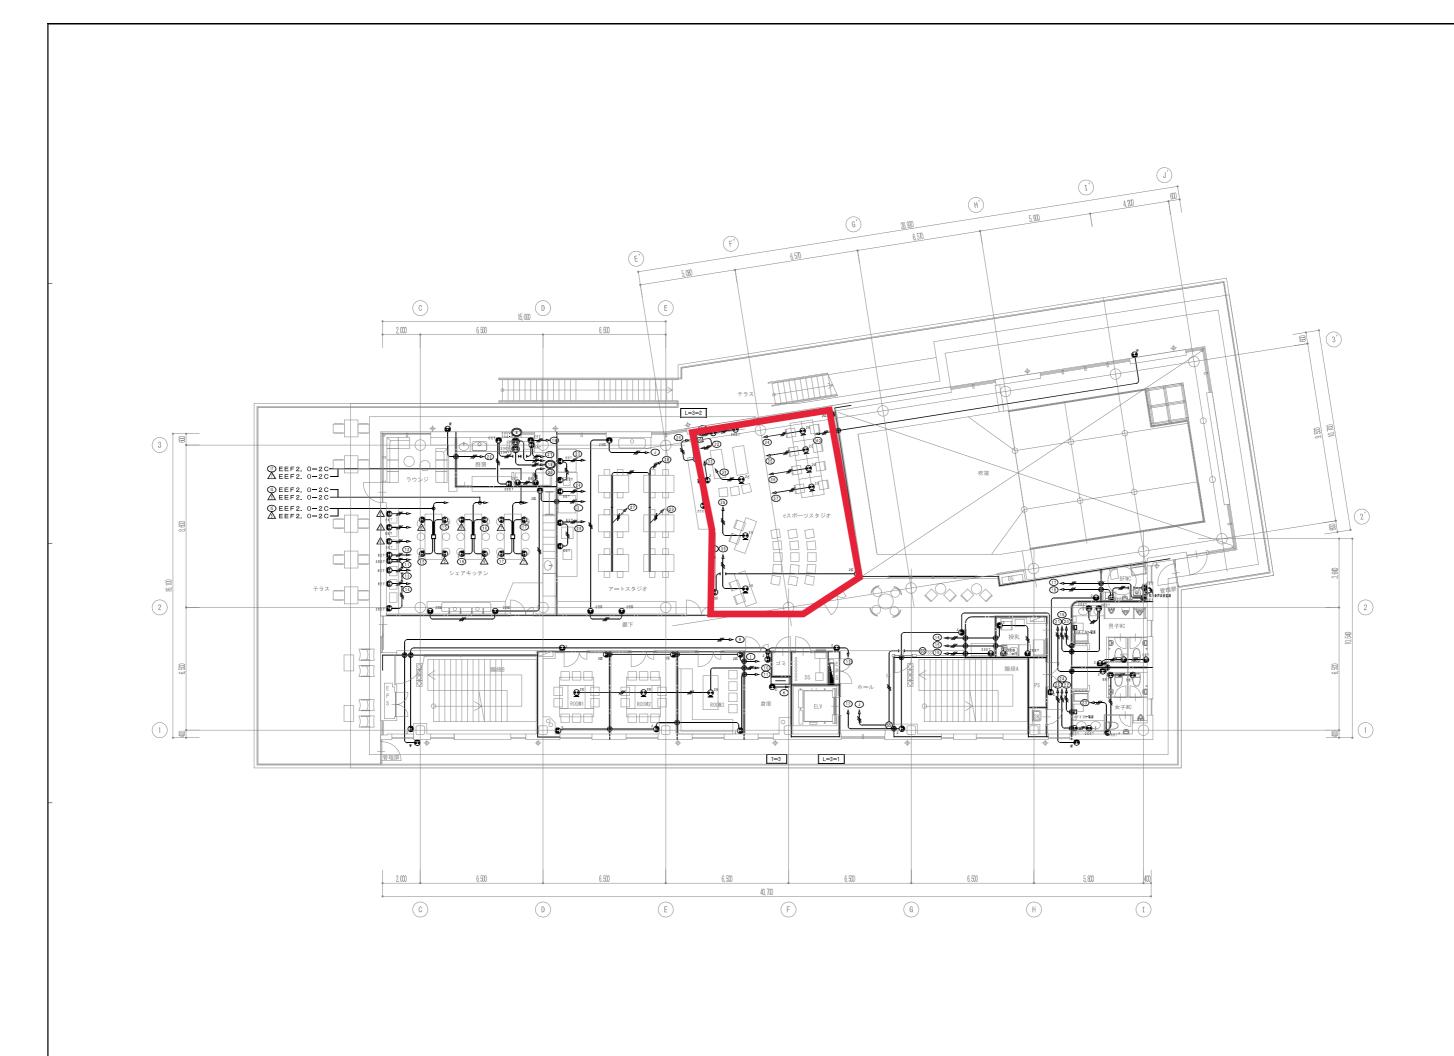


担当 年月日 訂正 H. Takata 2022.11

| 工事名 (仮称) 羽咋駅周辺賑わい交流拠点新築工事(電気設備)

受口設備 3階平面図

編尺 1/100 (A1) 1/200 (A3) E034



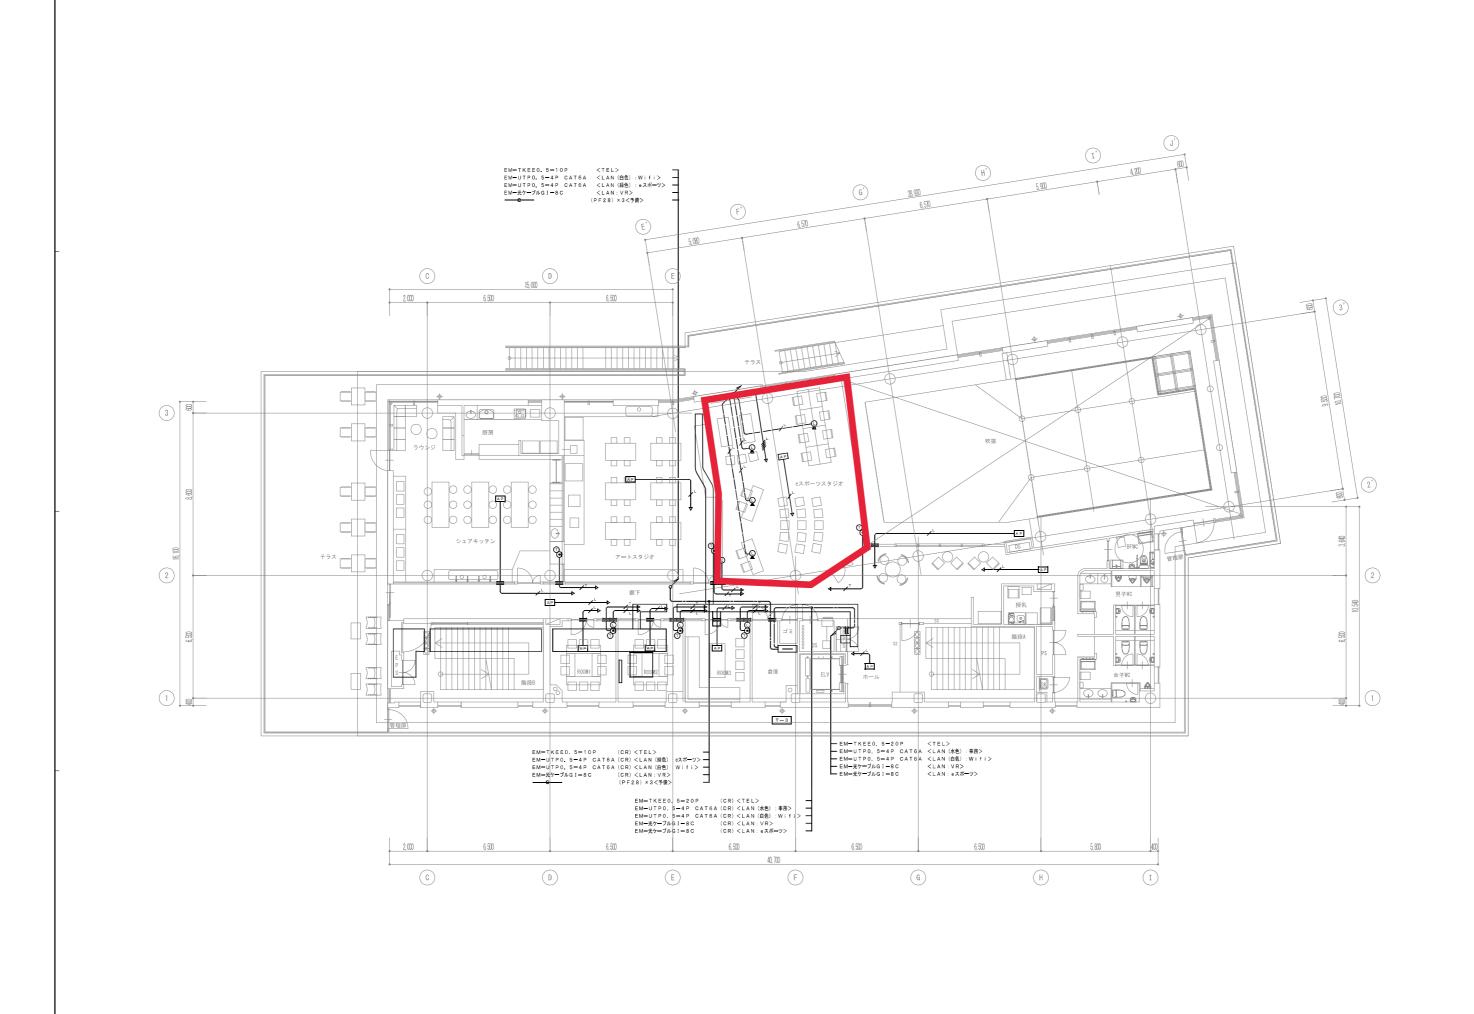


- 総建築土事務所石川県知事登録 1026号 - 総建築土事務所石川県知事登録 1026号 - 総建築土 第269923号 設備設計一級建築士 第2639823号 - 高多季之

H. Takata 2022. 11


(仮称) 羽咋駅周辺賑わい交流拠点新築工事(電気設備)

電話・LAN設備 3階平面図

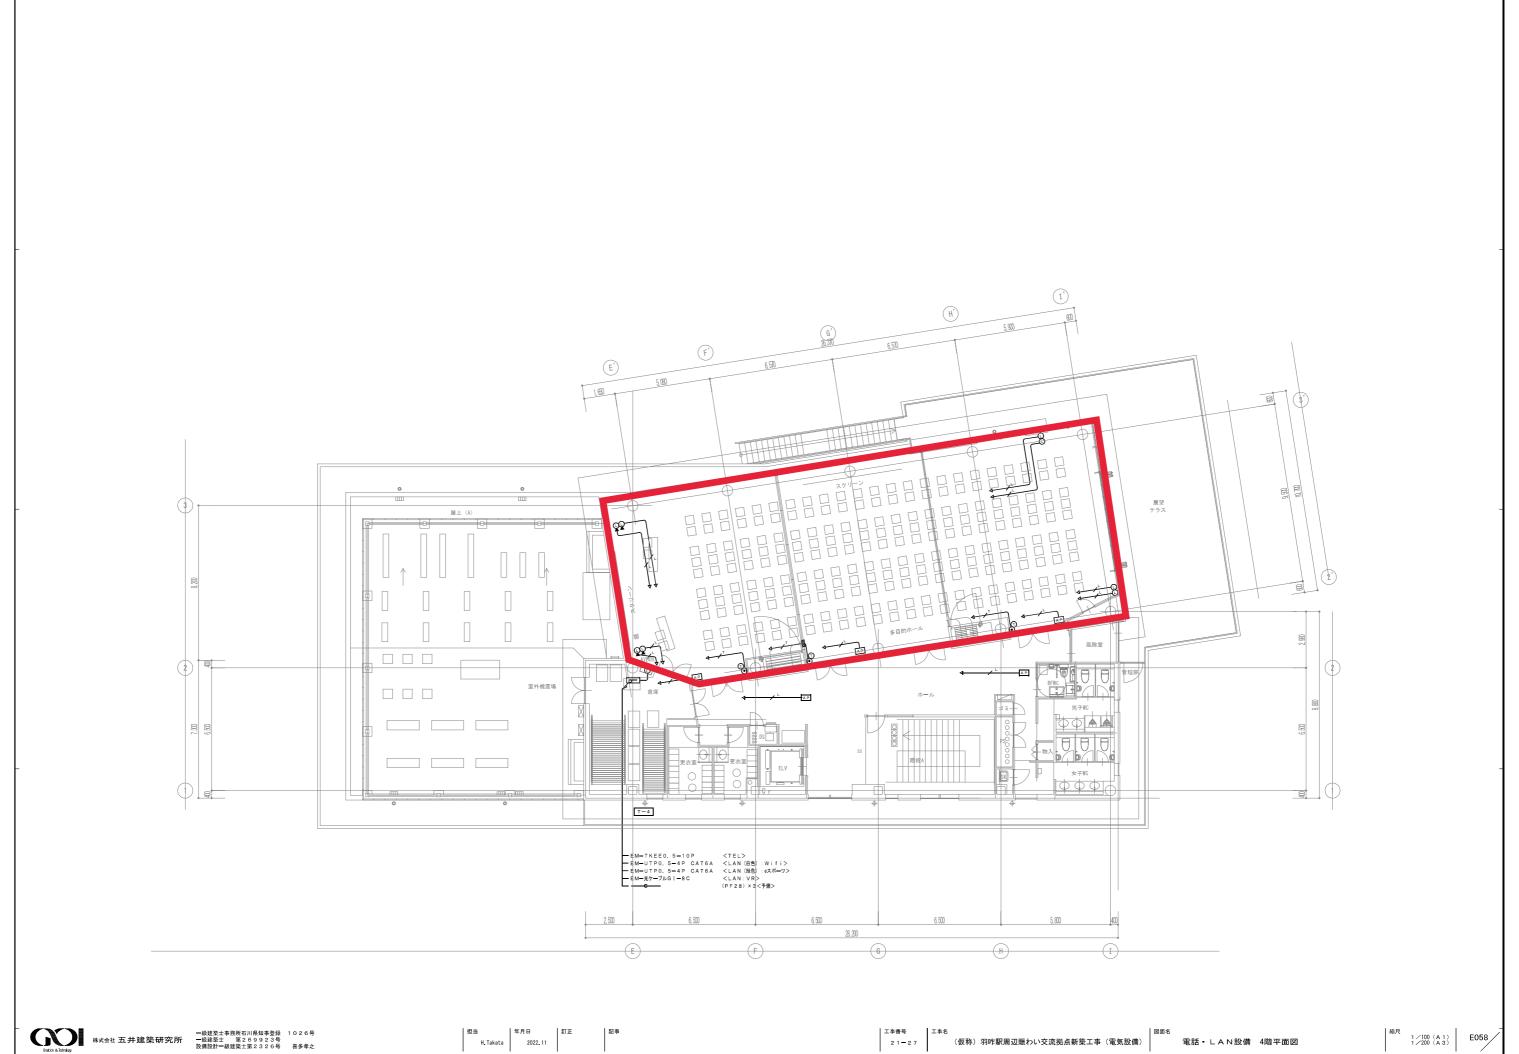

担当 年月日 H. Takata 2022.11

。 (仮称)羽咋駅周辺賑わい交流拠点新築工事(電気設備)

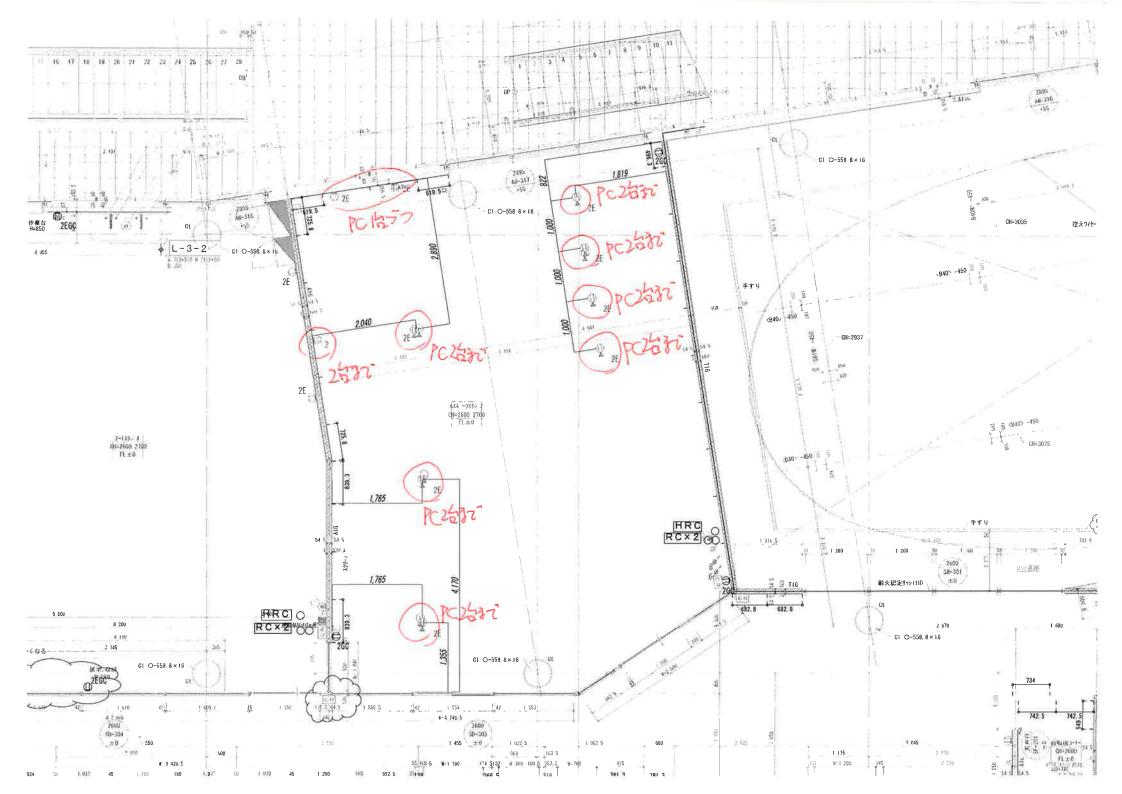

eスポーツスタジオ備品一覧

品名	規格	単位	数量
[3F]			
【eスポーツスタジオ】			
ケ゛ーミンク゛ハ゜ソコン	サート゛ウェーフ゛/GALLERIA RA7C-R47T	台	12
モニター	I-O DATA/LCD-GC243HXDB	台	12
マウス	Razer/Razer Deathadder V2 Pro	個	12
キ−ボ−ド	Razer/Razer BlackWidowV3 TKL JP YLW	個	12
ヘット゛セット	ロシ゛ケール/G535BK	個	12
メインルーター	YAMAHA/RTX1220	台	1
センタースイッチ	YAMAHA/SWX2320-16MT	台	1
エッシ゛スイッチ	TP-LINK/TL-SX1008 V3	台	3
モニター	ハ°ナソニック/VIERA TH-65MX800	台	1
モニタースタント゜	EYETX-TVS012	台	1
プロジェクター	パ [°] ナソニック/PT-LW376J	台	1
スクリーン	TOP · STAR/PJS-100-169	台	1
ノートハ゜ソコン	Lenovo/IdeaPad Slim 170	台	2
ライフ゛配信スイッチャー	ATEM/2 M/E Constellation HD	台	1
スイッチャーコントローラー	JUNS/J-LCPROX	台	1
コンハ゛ーター HDMI to SDI	Blackmagic Design/Micro Converter HDMI to SDI 3G PSU	台	16
コンハ゛ーター	Blackmagic Design/Mini Converter - UpDownCross HD	台	2
コンパーター SDI to HDMI	Blackmagic Design/Micro Converter SDI to HDMI 3G PSU	台	5
三脚	LIBEC/TH-X	台	2
配信用カメラ	JVC/GY-HM185	台	2
キャフ゜チャーホ゛ート゛	Roland/UVC-01	台	1
116 / 1 49 1	normal of the state of the stat		

配信卓用スイッチ	ネットキ゛7/GS108-400JPS	台	1
配信用パソコン	サート゛ウェーフ゛/GALLERIA XA7C-R47T	台	1
配信用モニター	I-O DATA/GigaCrysta LCD-GC243HXDB	台	1
配信用有線マウス	Logiccol/G203	個	1
配信用キーボード	Logiccol/G213r	個	1
配信用ヘッドセット	Logiccol/G331	個	1
オペレーター用ヘッドフォン	y=-/MDR-7506	台	1
モニター	I-O DATA/EX-LDGC242HTB	台	2
配信設備接続ケーフ゛ル		式	1
≥ +サ−	YAMAHA /MG16XU	台	1
[3F]			
【eスポーツスタジオ】			
無線マイク	CLASSIC PRO/CWS802M(2本入り)	個	1
有線マイク	SHURE /SM58	個	2
会場スピーカー	CLASSIC PRO/MoniOne	台	2
会場スピーカー用三脚	CLASSIC PRO/MSB/BLACK	脚	1
コンハ゛ーター	Blackmagic Design/Mini Converter SDI to Audio	台	1
PAラック	ROADREADY /RR12M12UC	台	1
LED511	NEEWER/3200K-5600K CRI 96 (2個入り)	個	2
ケ゛ームアッフ゜デートシステム用PC	PCCS/G—Ma MotherPC	台	1
家庭用ゲーム機	任天堂/Nintendo Swith 有機ELモデル	台	4
[4F]			
【多目的ホール】			
スタッキンク゛チェア	7イチ/TIPO-1P-SX-CH	脚	236
専用ドーリー	714/CART-TIPO	台	6

会議テーブル	オカムラ/81F1LB MK37	台	4
演台	オカムラ/4303AK MK17	台	
簡易ステージ	内田洋行/NPS-400	台	
ステップ゜	内田洋行/NSS-200	台	
ステーシ゛用スカート	内田洋行/NSC-4	m	9.
展示パネル	内田洋行/CB-1812	台	
移動用PAアンプ	T0A/KZ-120SC/W303×H392×D416	台	
移動用PAスピーカー 防滴型	T0A/KZ-1200/W452×H282×D210	台	
移動用PAスピーカースタンドセット	T0A/KZ-534	台	
デジタルワイヤレスマイク ハンド 型	TOA/WM-D1210	個	
ハンド型ダイナミックマイク	TOA/DM-1300US	個	
デジタルワイヤレスチューナーユ ニット	TOA/WTU-D2810/W60×H25×D138	個	
Bluetoothユニット	TOA/WTU-BT01/W60×H24.6×D138.6	個	
直付型ワイヤレスアンテナ	T0A/YW-510	個	