


羽咋市 標準配管図 $\phi 30 \sim 50$

給水管種：水道用ポリエチレン1種2層管

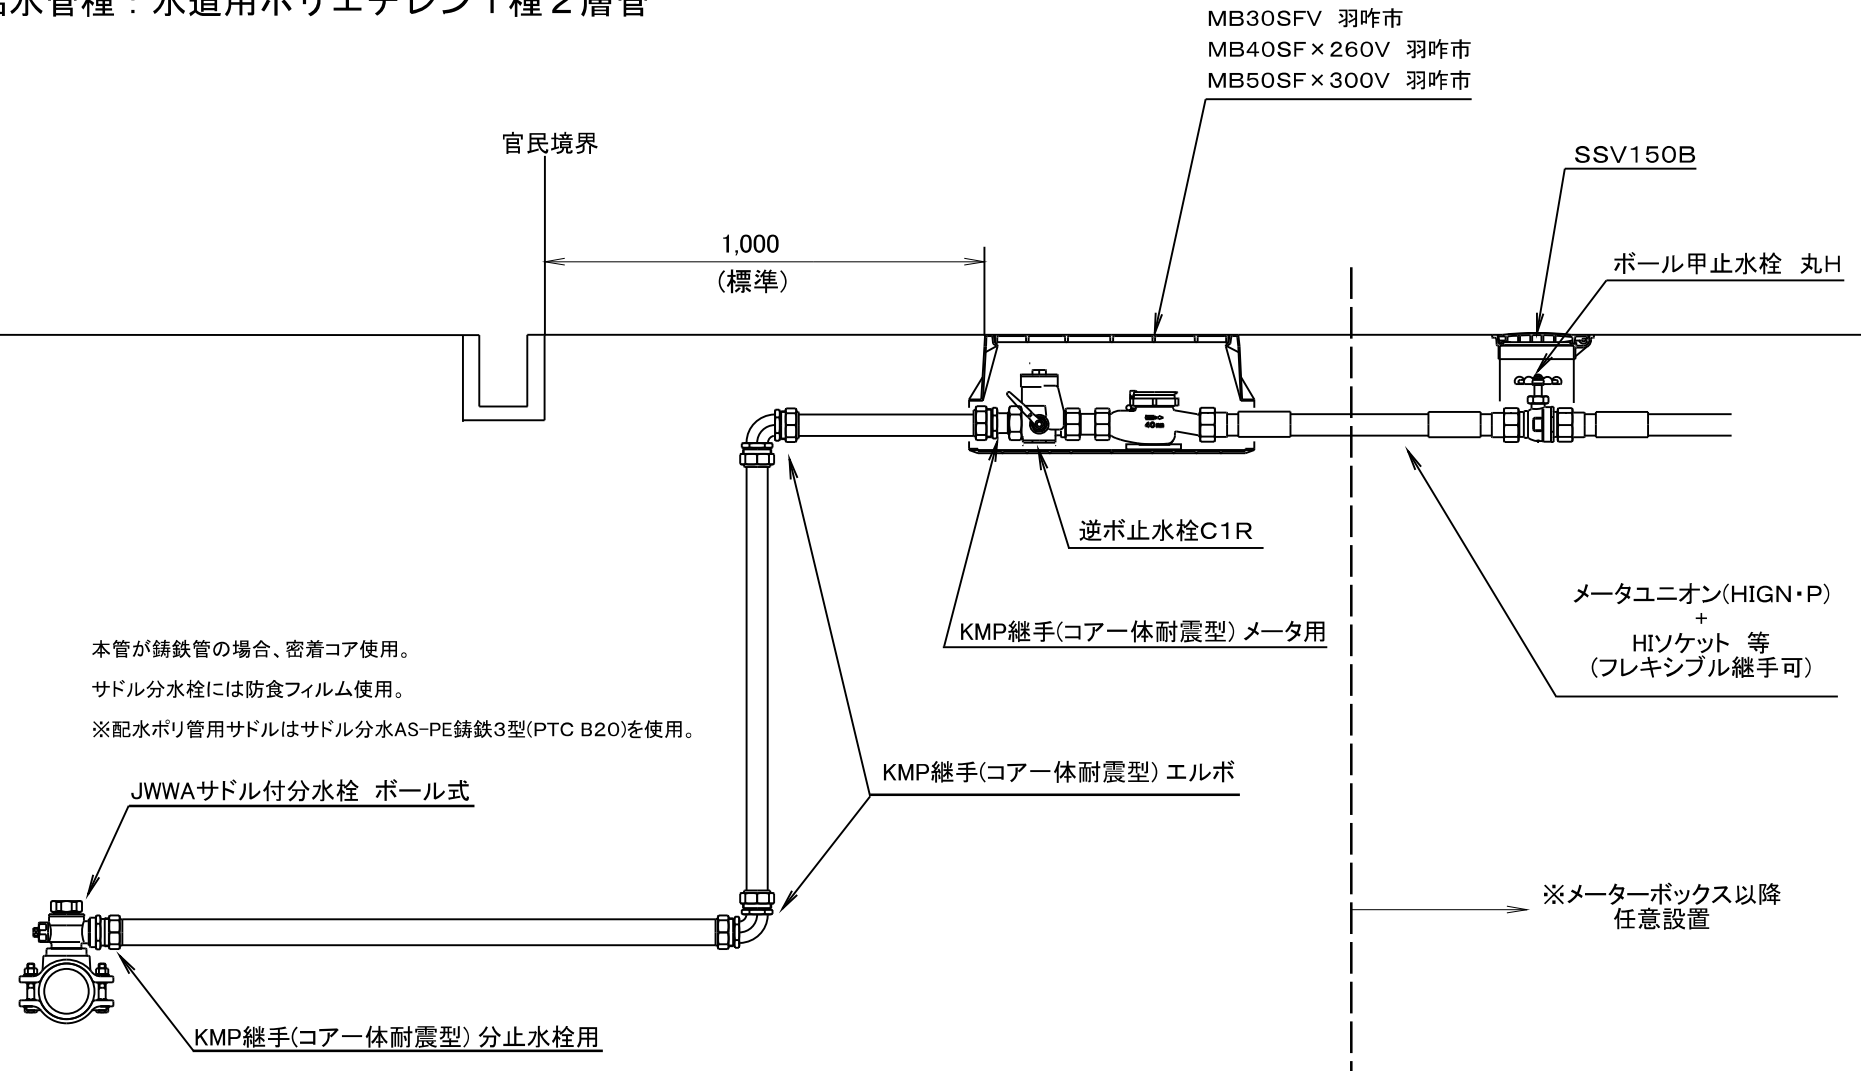

※上記、配管図は例として記載している為、協議により変更可能。