


羽咋市「兵庫ヒルズ」分譲地 平面図

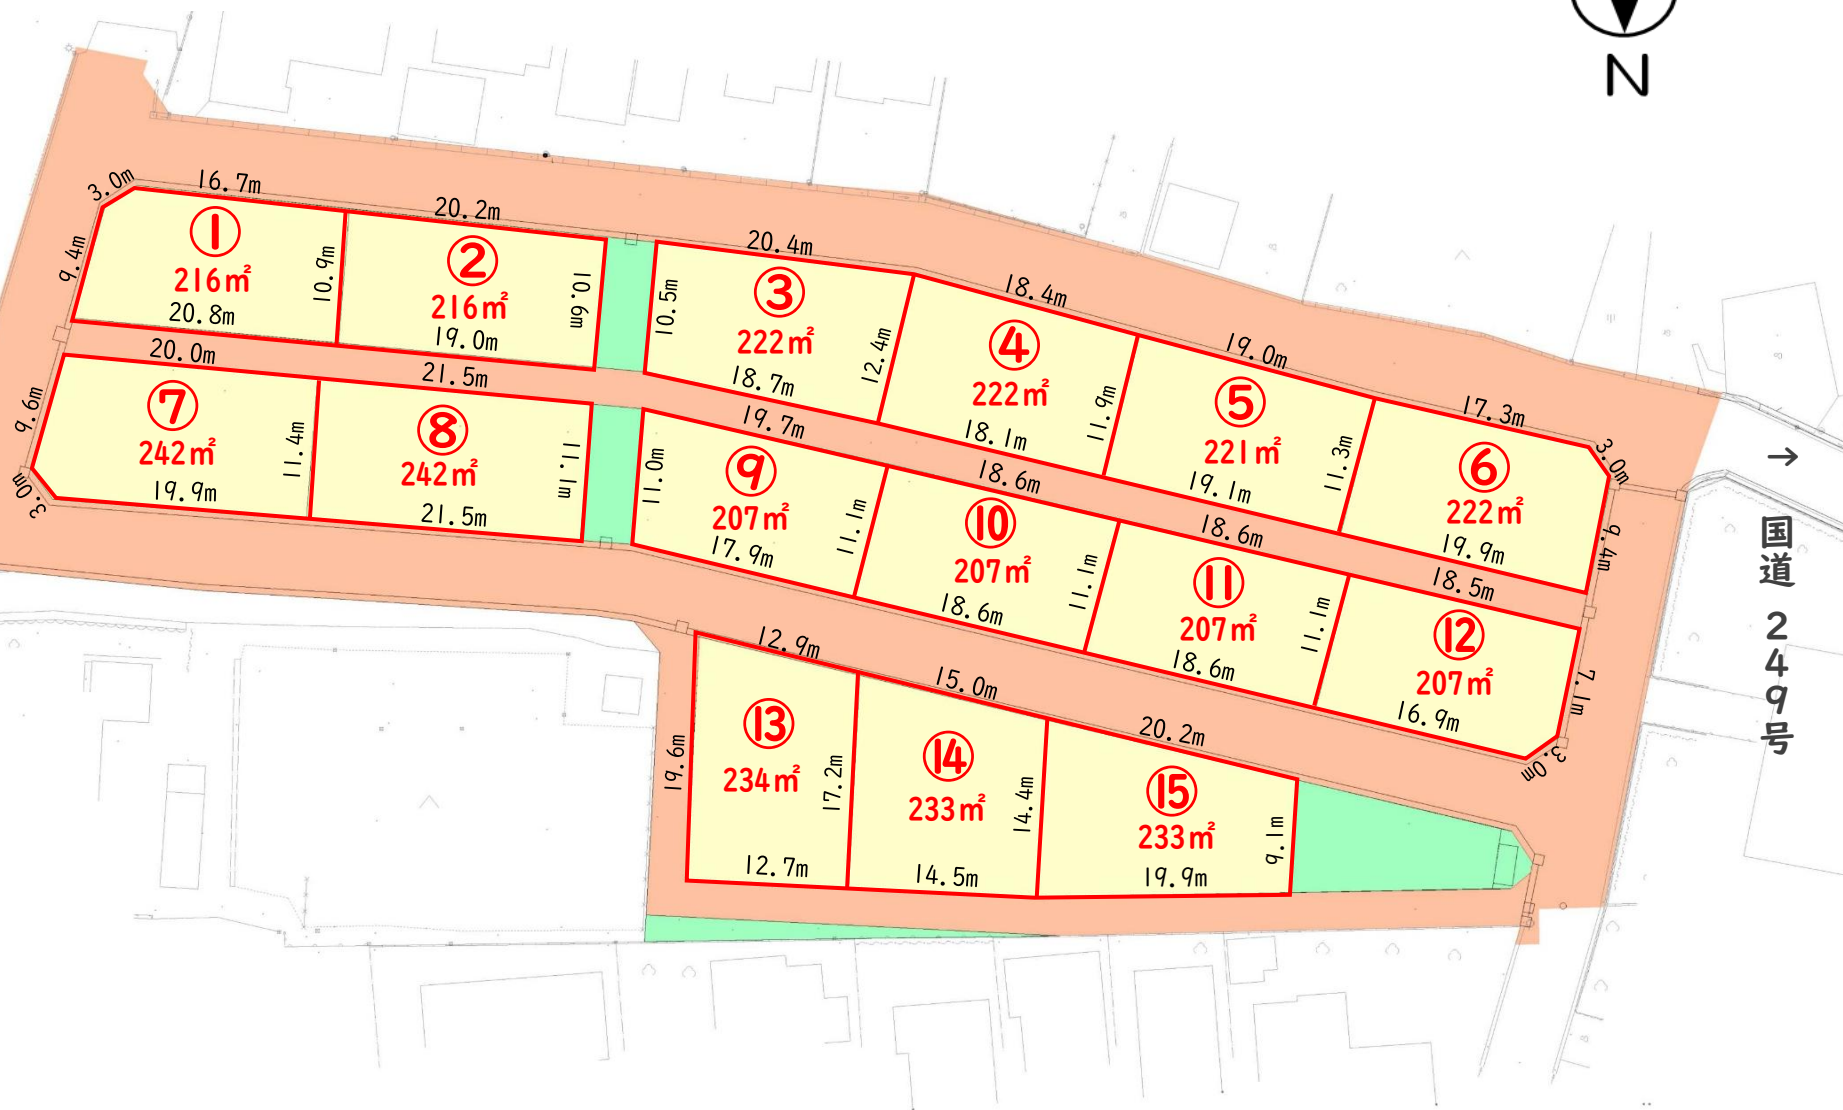

※分譲面積は、工事完了後の測量に基づく登記面積により決定します。